


Corte A-A




Corte B-B


Vista Oeste

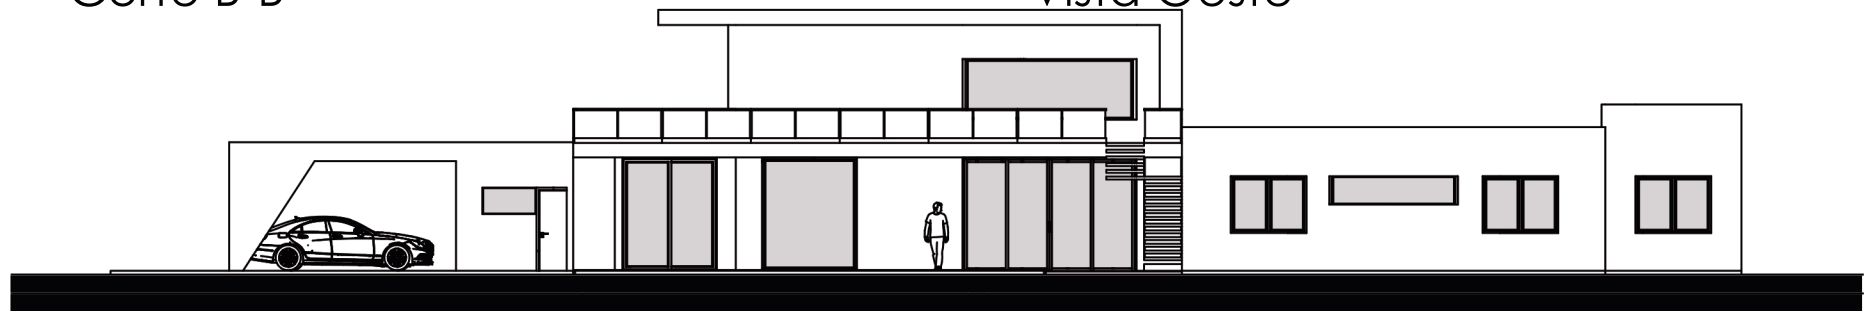


Vista Norte

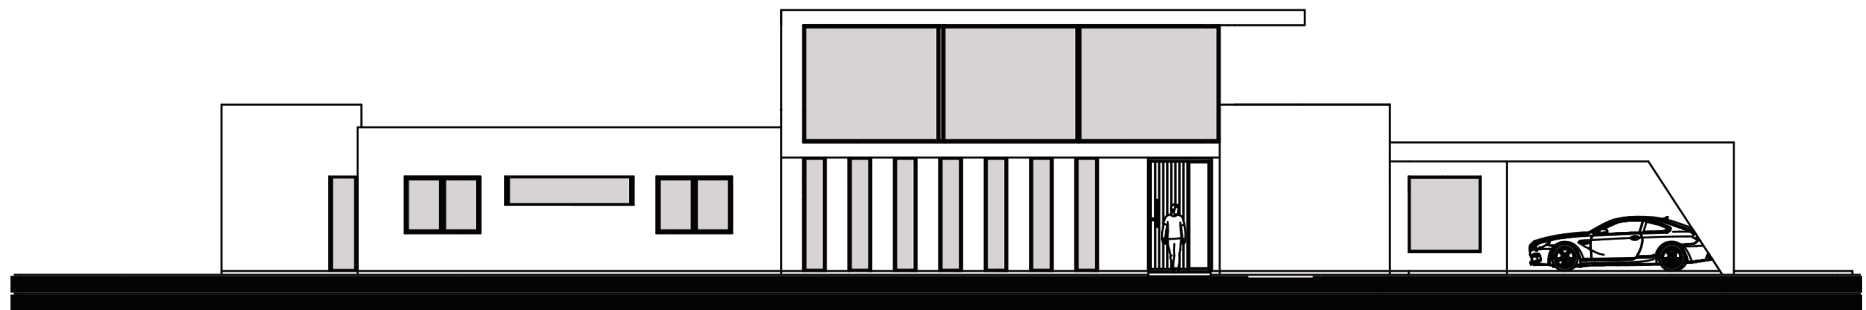

Vista Sur

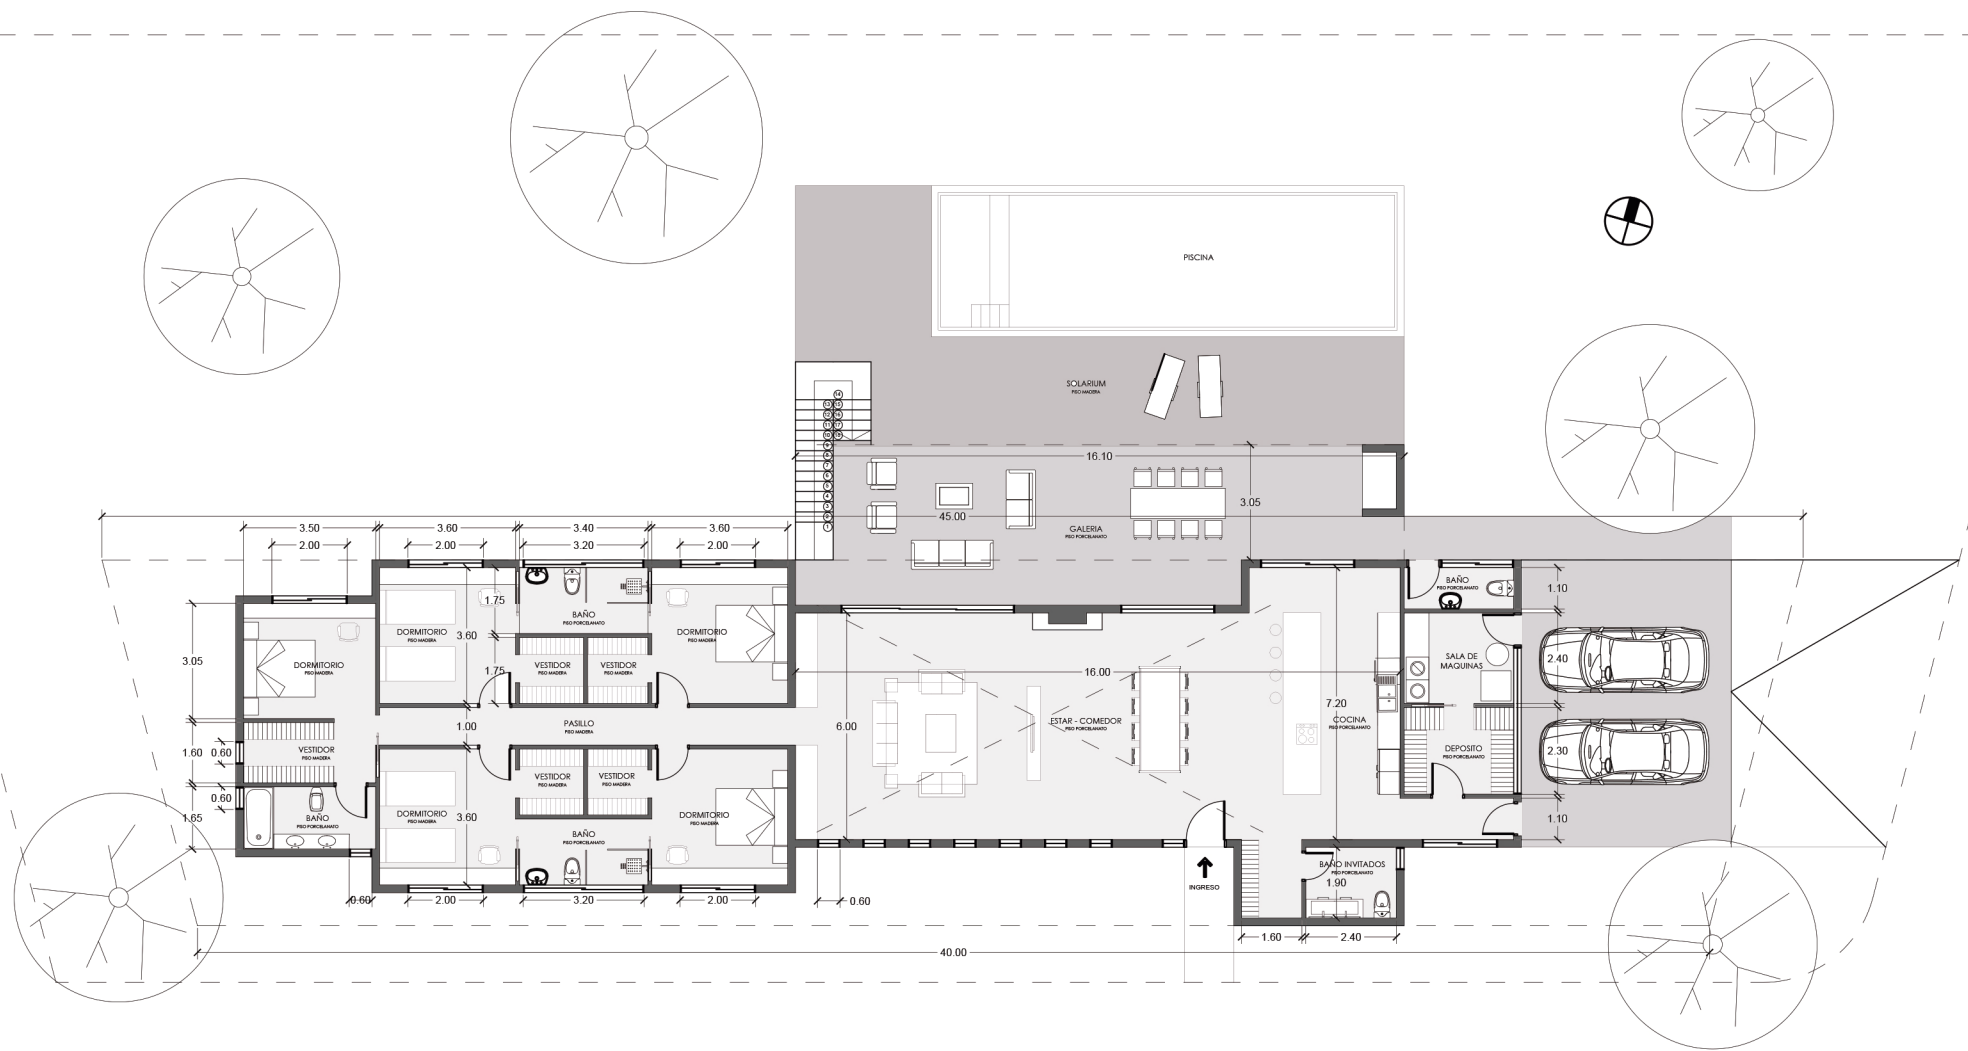

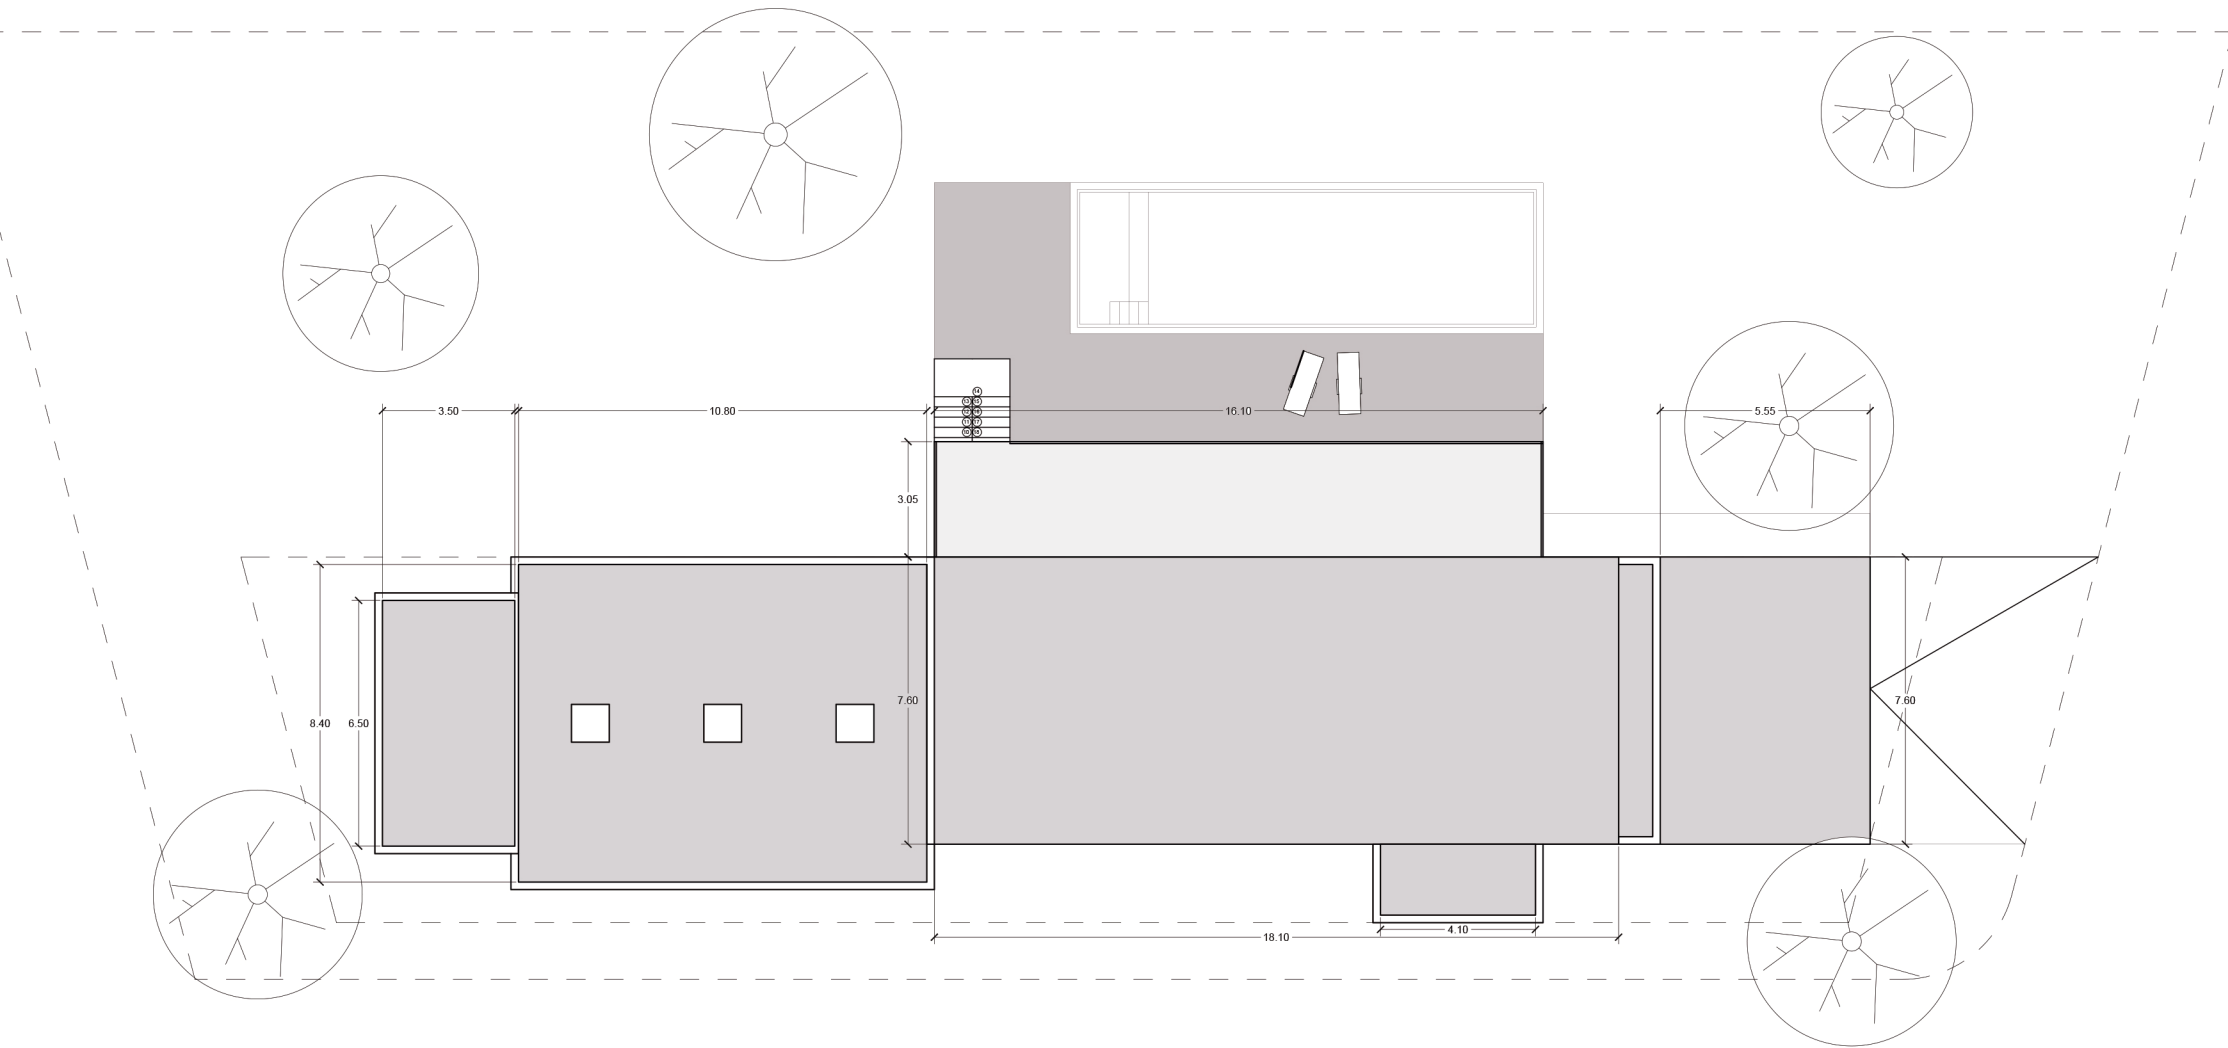

Planta de Cubierta